

UCHWAŁA Nr 221 / 5253 / 13
ZARZĄDU WOJEWÓDZTWA PODKARPACKIEGO
w RZESZOWIE
z dnia 2 kwietnia 2013 r.

w sprawie ustanowienia służebności przesyłu.

Na podstawie art. 41 ust. 2 pkt 2 ustawy z dnia 5 czerwca 1998 roku o samorządzie województwa (Dz. U. z 2001 r. Nr 142, poz. 1590 z późn. zm.), art. 305¹ ustawy z dnia 23 kwietnia 1964 r. kodeks cywilny (Dz. U. Nr 16, poz. 93 z późn. zm.) oraz § 15 pkt 2 i § 17 ust. 1 i 2 Uchwały Nr XXVII/493/12 Sejmiku Województwa Podkarpackiego z dnia 23 listopada 2012 r. w sprawie zasad gospodarowania mieniem Województwa Podkarpackiego (Dz. Urz. Woj. Pod. z 2012 roku, poz. 2958)

Zarząd Województwa Podkarpackiego w Rzeszowie
uchwała co następuje:

§ 1

1. Postanawia się ustanowić służebność przesyłu na rzecz firmy „Akces – MED” Sp.z o.o. z siedzibą w Rzeszowie ul.L.Czarnego 3, przedsiębiorcy który zamierza wybudować urządzenia na działkach nr 1867/152 i 1867/218 położonych w Jasionce gmina Trzebownisko, objętych księgą wieczystą RZ1Z/00065754/9, stanowiących własność Województwa Podkarpackiego, dla linii wodociągowej, linii energetycznych niskiego i średniego napięcia oraz kanalizacji deszczowej i sanitarnej.
2. Przebieg pasa służebności dla wodociągu i linii elektrycznych oznaczony jest pasem koloru niebieskiego natomiast dla kanalizacji deszczowej i sanitarnej pasem koloru brązowego na kopii mapy zasadniczej, stanowiącej załącznik nr 1 do uchwały.
3. Służebność przesyłu ustanawia się nieodpłatnie.

§ 2

1. Służebność przesyłu polegać będzie na prawie korzystania przez przedsiębiorcę z nieruchomości opisanych w § 1, w celu wybudowania, a następnie konserwacji i naprawy urządzeń służących do przesyłu energii elektrycznej, linii wodociągowej oraz kanalizacji deszczowej i sanitarnej.
2. Zakres korzystania ze służebności określi umowa w formie aktu notarialnego.
3. Wszelkie koszty związane z ustanowieniem służebności przesyłu ponosi firma „Akces – MED” Sp.z o.o. z siedzibą w Rzeszowie.

§ 3

Wykonanie uchwały powierza się Dyrektorowi Departamentu Geodezji i Gospodarki Mieniem.


§ 4

Uchwała wchodzi w życie z dniem podjęcia.



WICEMARSZAŁEK WOJEWÓDZTWA
Zygmunt Cholewiński

Załącznik do uchwały Nr 241/593/13 z dnia 2 kwietnia 2013 r.

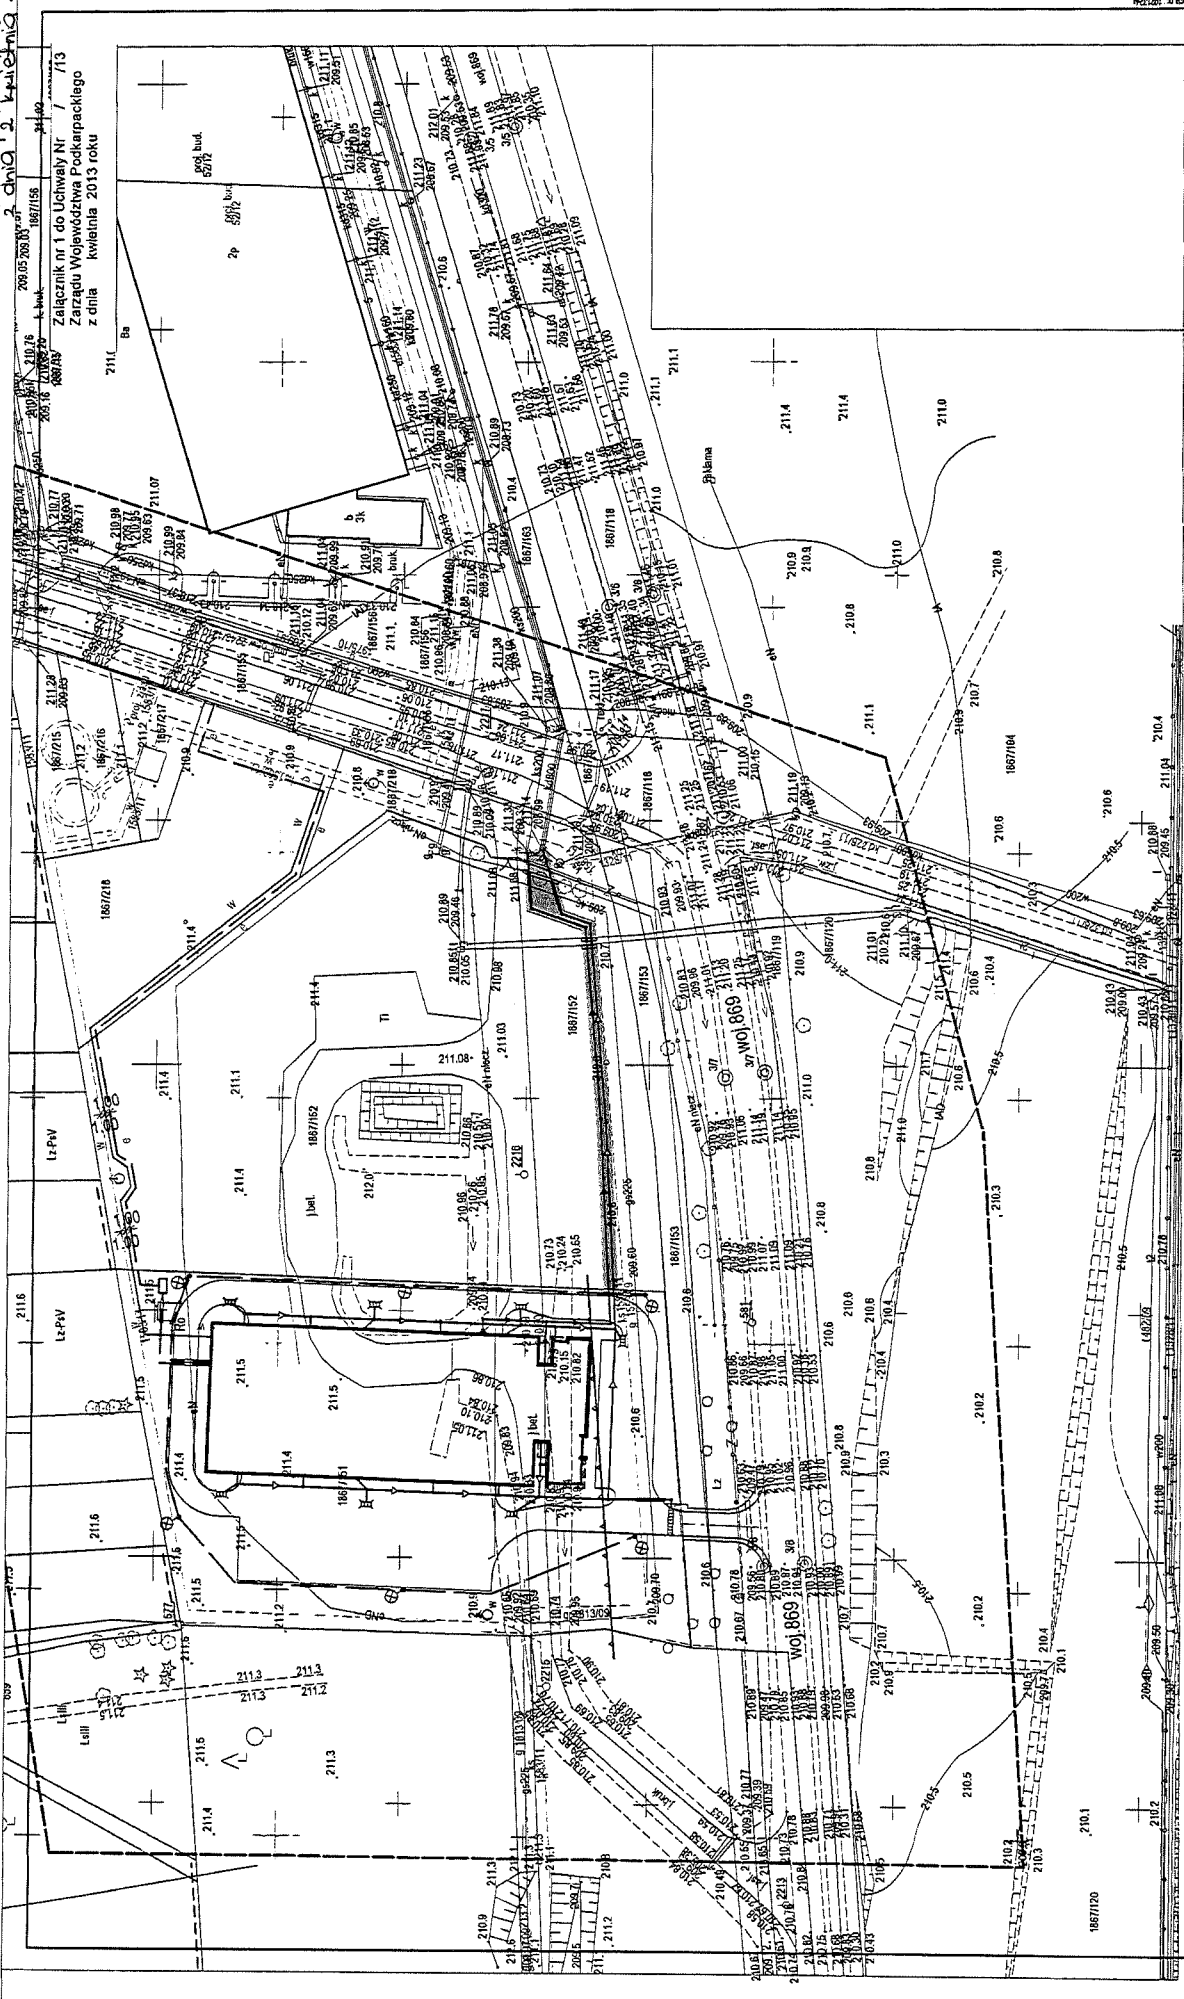

- proponowana trasa przyłączy energetycznych
- proponowana trasa przyłącza wodociągowego
- proponowany obszar objęty służebnością przesyłu do przebiegu linii elektroenergetycznych s. 1 n. napięcia oraz wodociągu
- proponowany obszar objęty służebnością przesyłu do przebiegu kanalizacji deszczowej i sanitarnej

BY EKSPERTYZY
Geodezyjne i Planimetryczne
Zofia Kochan

Nazwa: Akces-Med. Sp. z o.o. 35-615 Rzeszów, ul. Laszka Czarnego 3 Stan: Projekt budowlany Branża: Architektura	Funkcja: projektant mgr inż. arch. Adam Przewoźnik	Nr ew. upr. bud.: ANB.V.7342-1/98 Data: 03.2013	Podpis:
Skala: 1 : 1000	Sygn.: ABO/103/13	Powierzchnia: wys = 297 / 420 (0,12m2)	