

**UCHWAŁA Nr 221 / 5254 / 13**  
**ZARZĄDU WOJEWÓDZTWA PODKARPACKIEGO**  
**w RZESZOWIE**  
z dnia 2 kwietnia 2013 r.

**w sprawie ustanowienia służebności gruntowej.**

Na podstawie art. 41 ust. 2 pkt 2 ustawy z dnia 5 czerwca 1998 roku o samorządzie województwa (Dz. U. z 2001 r. Nr 142, poz. 1590 z późn. zm.), art. 285 ustawy z dnia 23 kwietnia 1964 roku kodeks cywilny (Dz. U. Nr 16, poz. 93 z późn. zm.) oraz § 15 pkt 2 § 17 ust 1 i 2 Uchwały Nr XXVII/493/12 Sejmiku Województwa Podkarpackiego z dnia 23 listopada 2012 r. w sprawie zasad gospodarowania mieniem Województwa Podkarpackiego (Dz. Urz. Woj. Pod. z 2012 roku, poz. 2958)

**Zarząd Województwa Podkarpackiego w Rzeszowie**  
**uchwała, co następuje:**

§ 1


1. Postanawia się ustanowić służebność gruntową przejazdu i przechodu na rzecz każdorazowego właściciela działki położonej w Jasionce gmina Trzebownisko, oznaczonej w operacie ewidencji gruntów nr **1867/151**.
2. Służebność polegać będzie na wykonywaniu prawa przejazdu i przechodu przez działkę **1867/153** położoną w Jasionce gmina Trzebownisko, objętą księgą wieczystą RZ1Z/00065754/9 będącą własnością Województwa Podkarpackiego szlakiem drożnym szerokości 20 m, zgodnie z przebiegiem pasa służebności oznaczonym na mapie ewidencyjnej stanowiącej załączniki nr 1, do uchwały.
3. Służebność gruntową przejazdu i przechodu ustanawia się nieodpłatnie.
4. Szczegółowy zakres korzystania ze służebności określi umowa w formie aktu notarialnego.

§ 2

Wykonanie Uchwały powierza się Dyrektorowi Departamentu Geodezji i Gospodarki Mieniem.

§ 3

Uchwała wchodzi w życie z dniem podjęcia.

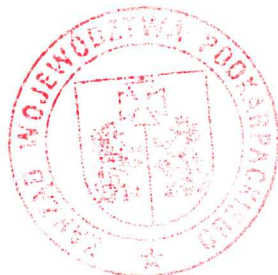

WICEMARSZAŁEK WOJEWÓDZTWA  
*Zygmunt Cholewiński*


Dokument niniejszy  
jest przeznaczony  
do dokonania wpisu  
w księdze wieczystej

K O P I A  
Z MAPY EWIDENCYJNEJ  
obręb: YMSIOMKI  
skala 1:1000  
km 29

PODGIK.4211.1. 3466.2013  
Rzeszów, dnia 2013-03-06  
podpis z up. starosta

Alteja Kobiela  
starszy geodeta

STAROSTA RZESZOWSKI  
POWIATOWY OŚRODEK DOKUMENTACJI  
GEODEZYJNEJ I KARTOGRAFICZNEJ  
w Rzeszowie  
35-064 Rzeszów, ul. targowa 1  
tel. 17 861 48-19, fax 17 862 66-60  
centrala 17 862-74-71, wozw. 119

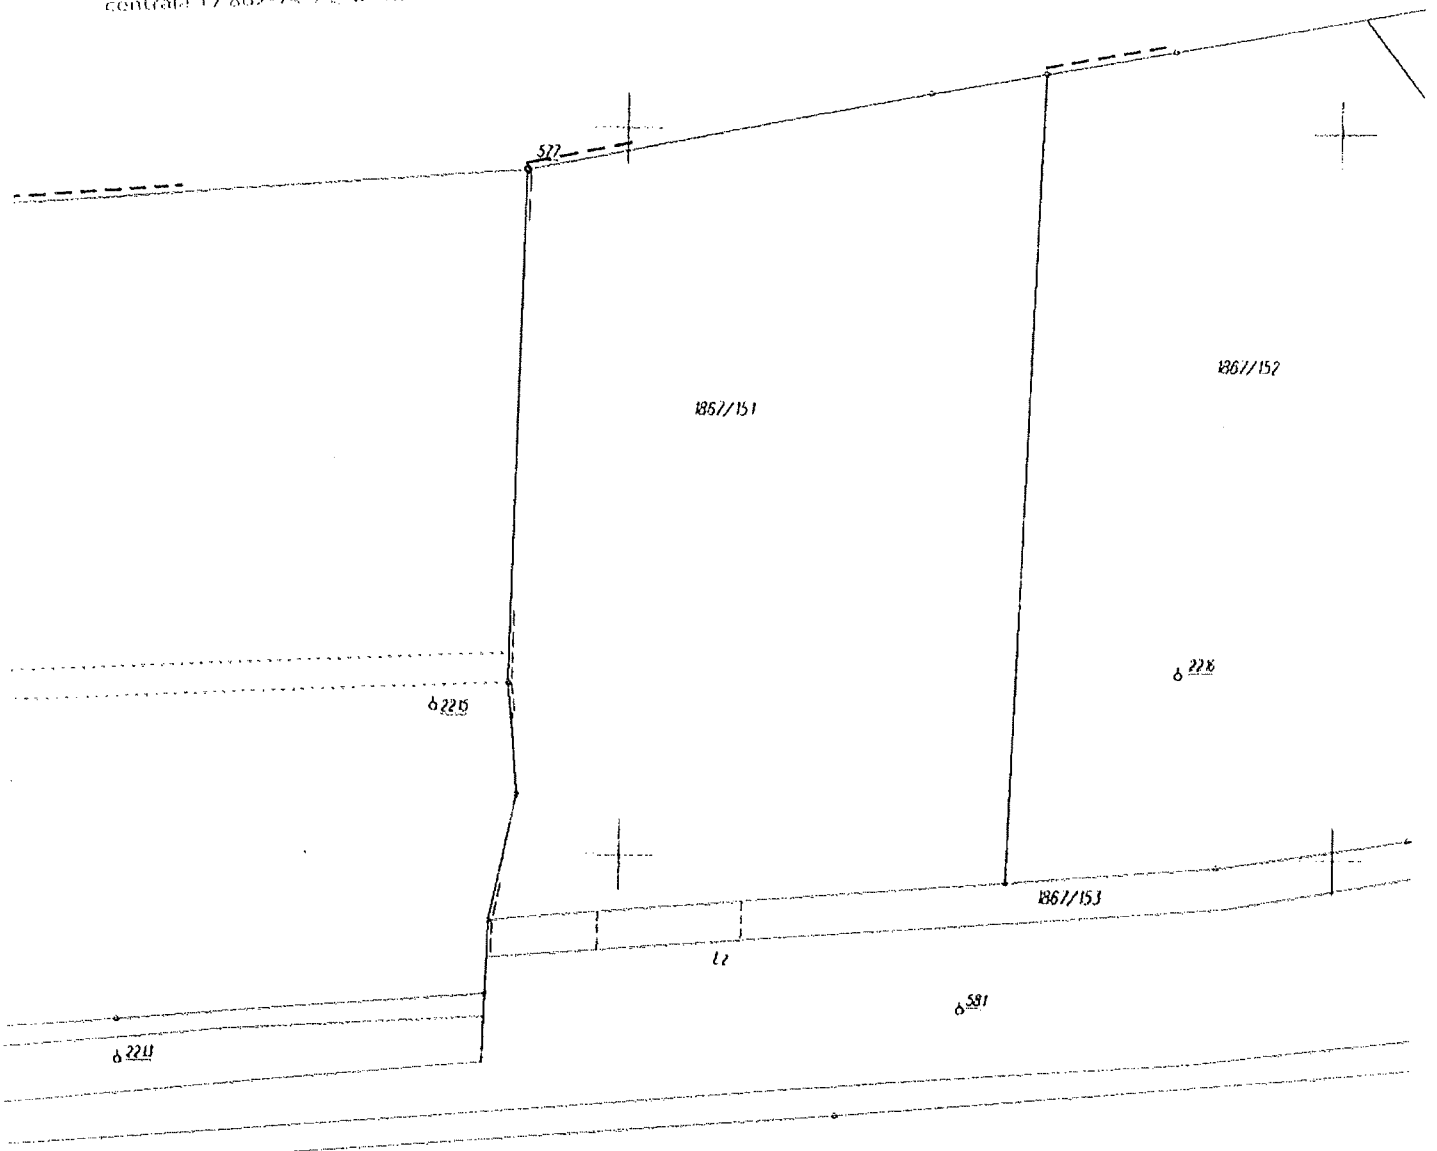

Proponuje się ustanowienie służebności gruntowej przejazdu i przechodu pasem szerokości 20 m oznaczonym na mapie kolorem niebieskim i linią przerywaną kolorem czerwonego przez część działki 1867/153 na rzecz działki 1867/151

Geodezja i Gospodarka Miejscowa  
Alteja Kobiela